

A_


CLEANTECH GARDEN

TOIMISTOTILA MALLIKERROS / TESTFIT -POHJAT 01/04/2021



TOIMISTO MALLIKERROS / YKSI KÄYTTÄJÄ


CLEANTECH
GARDEN

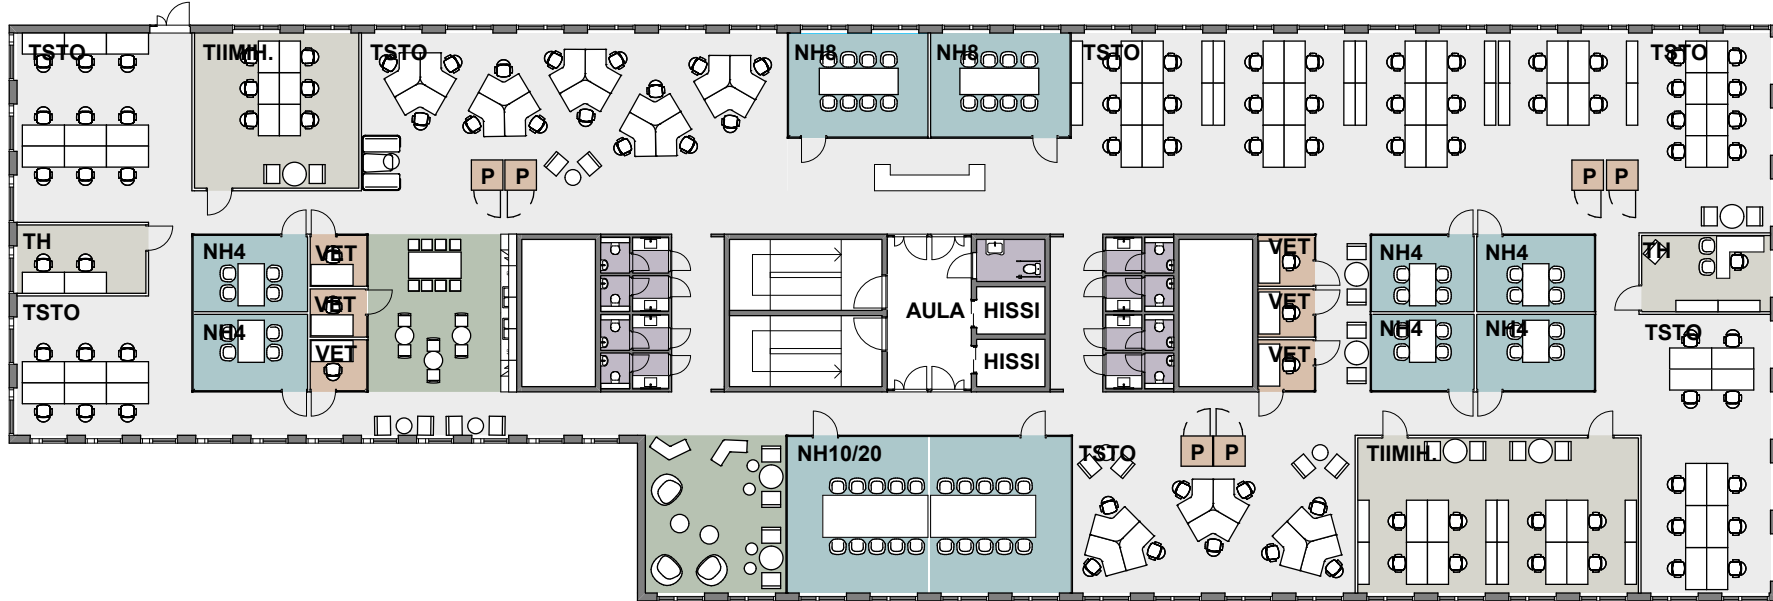

YHDEN KÄYTTÄJÄN TOIMISTO
Vuokra-ala 1179m²


Työpisteet 1600/1200x800mm 96kpl

Neuvotteluhuone 4H 6kpl
Neuvotteluhuone 8H 2kpl
Neuvotteluhuone 10/20H 1kpl

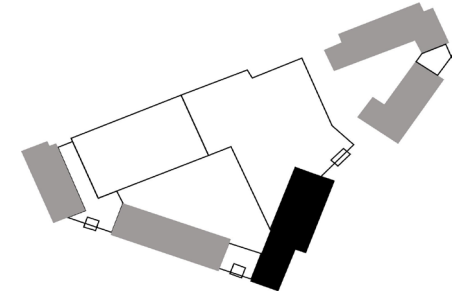

TOIMISTO MALLIKERROS / KOLME KÄYTTÄJÄÄ

**CLEANTECH
GARDEN**

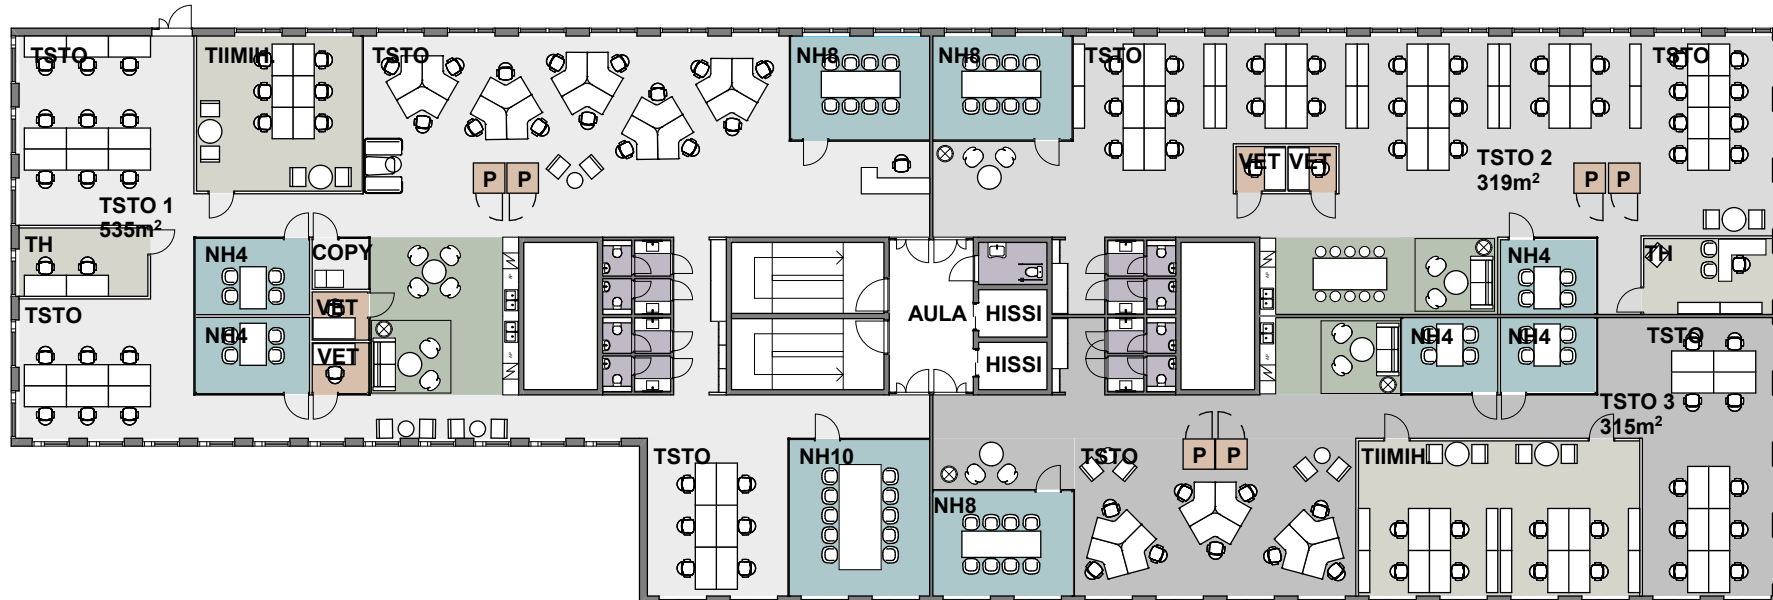

KOLMEN KÄYTTÄJÄN TOIMISTO

TSTO 1


Vuokra-ala: 545m²
 Työpisteet 1600/1200x 800mm: 44kpl
 Neuvotteluhuone 4H 2kpl
 Neuvotteluhuone 8H 1kpl
 Neuvotteluhuone 10H 1kpl
 Vetäytymistilat 2kpl
 Puhelinkopit 2kpl

TSTO 2

Vuokra-ala: 319m²
 Työpisteet 1600/1200x800mm: 29kpl
 Neuvotteluhuone 4H 1kpl
 Neuvotteluhuone 8H 1kpl
 Vetäytymistilat 2kpl
 Puhelinkopit 2kpl

TSTO 3

Vuokra-ala: 315m²
 Työpisteet 1600/1200x800mm: 27kpl
 Neuvotteluhuone 4H 2kpl
 Neuvotteluhuone 8H 1kpl
 Puhelinkopit 2kpl

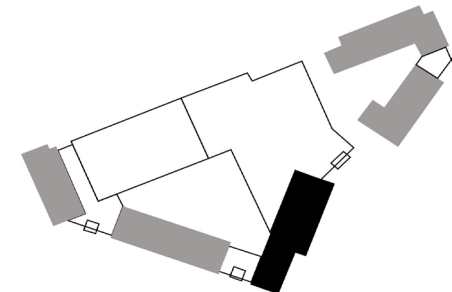

A

WWW.AMERIKKA.FI



Suunnittelutoimisto Amerikka Oy
Vilhonvuorenkatu 11 d 8
00500 Helsinki - Finland
www.amerikka.fi